



BOMMEN

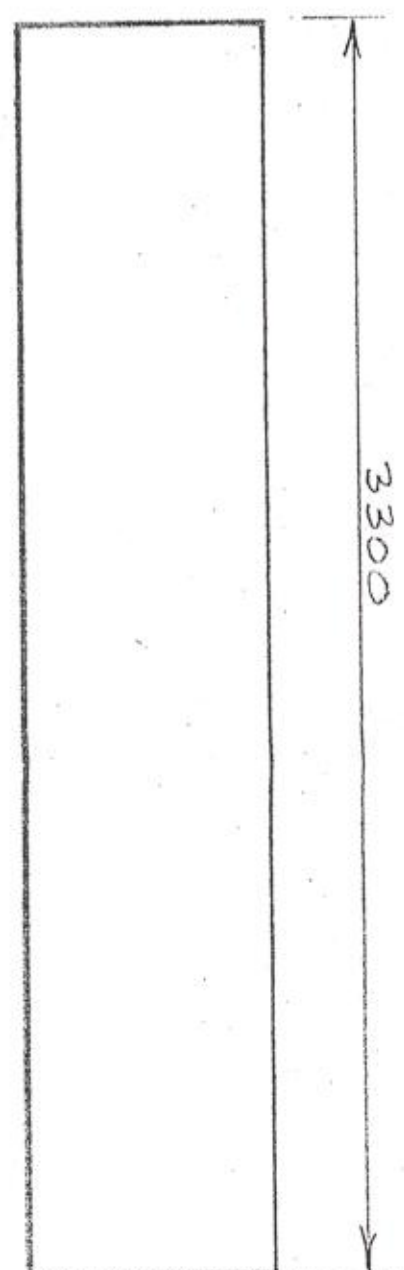


SKALA: 1:2
SKALA: 1:20

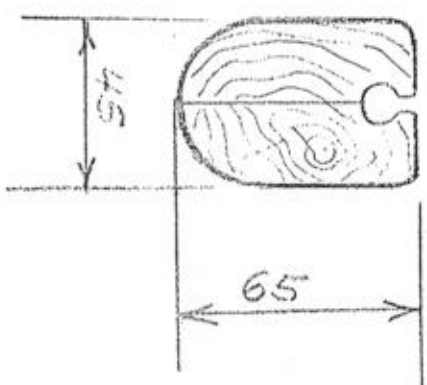

MATERIALE
SOM MASTEN

MASTEN

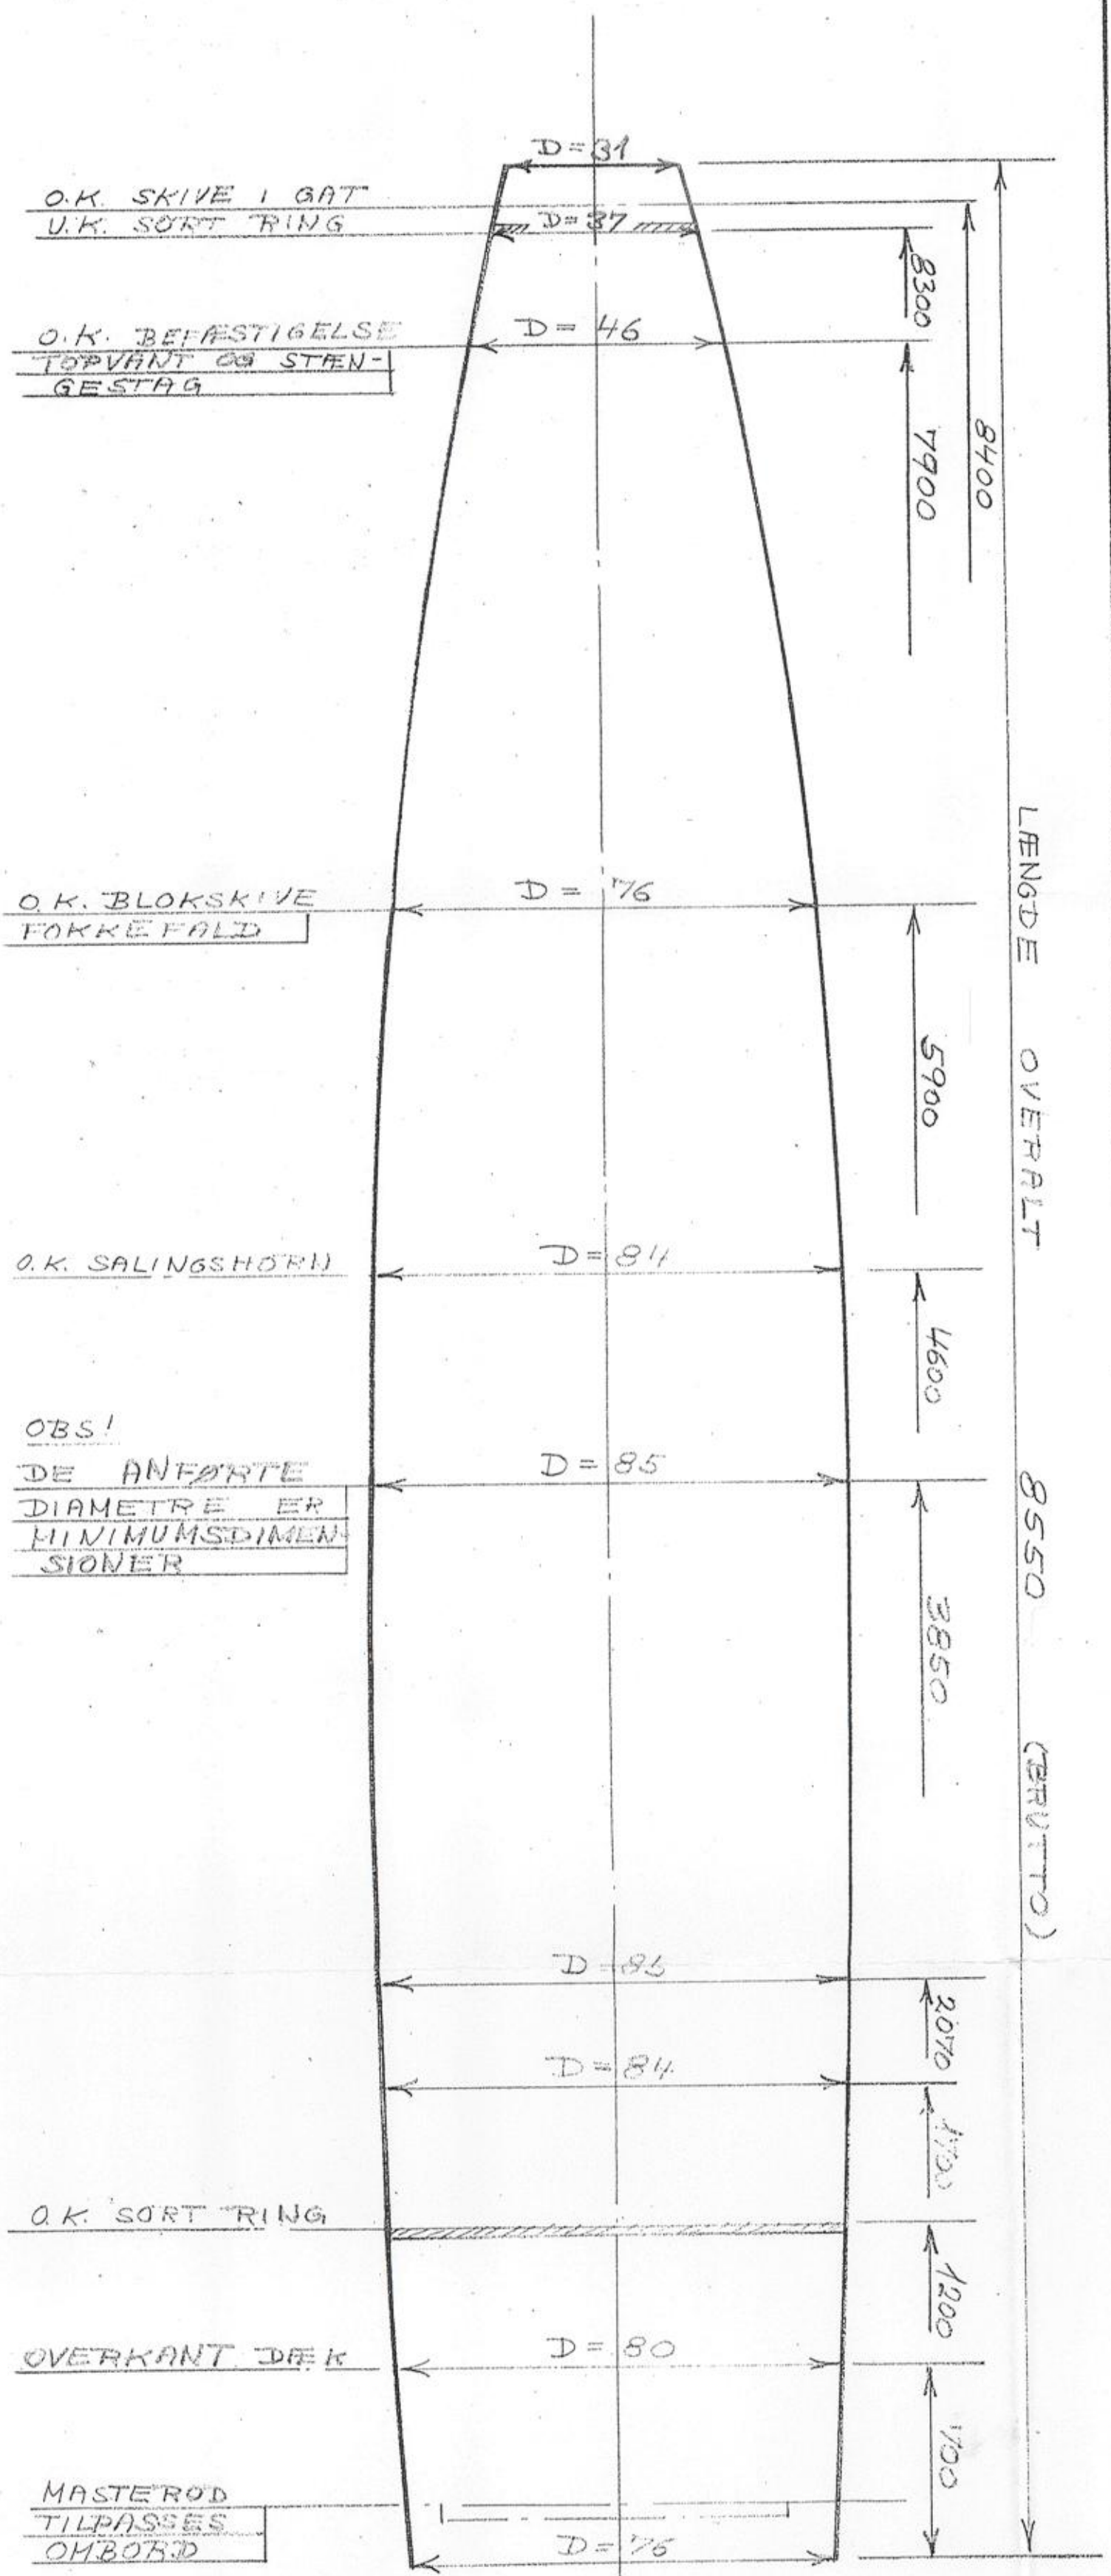

SKALA 1:20
ALLE MÅL
ER I MM
SKALA 1:1

MATERIALE:
GRAN ELLER
OREGON PINE
MULKEHUL LKKE
TILLADT
SKINNE FOR
SELSKEDER
OBLIGATORISK

KDY 15 M²
MAST OG BOM
DS TEGN NR 05
487 48-10-80